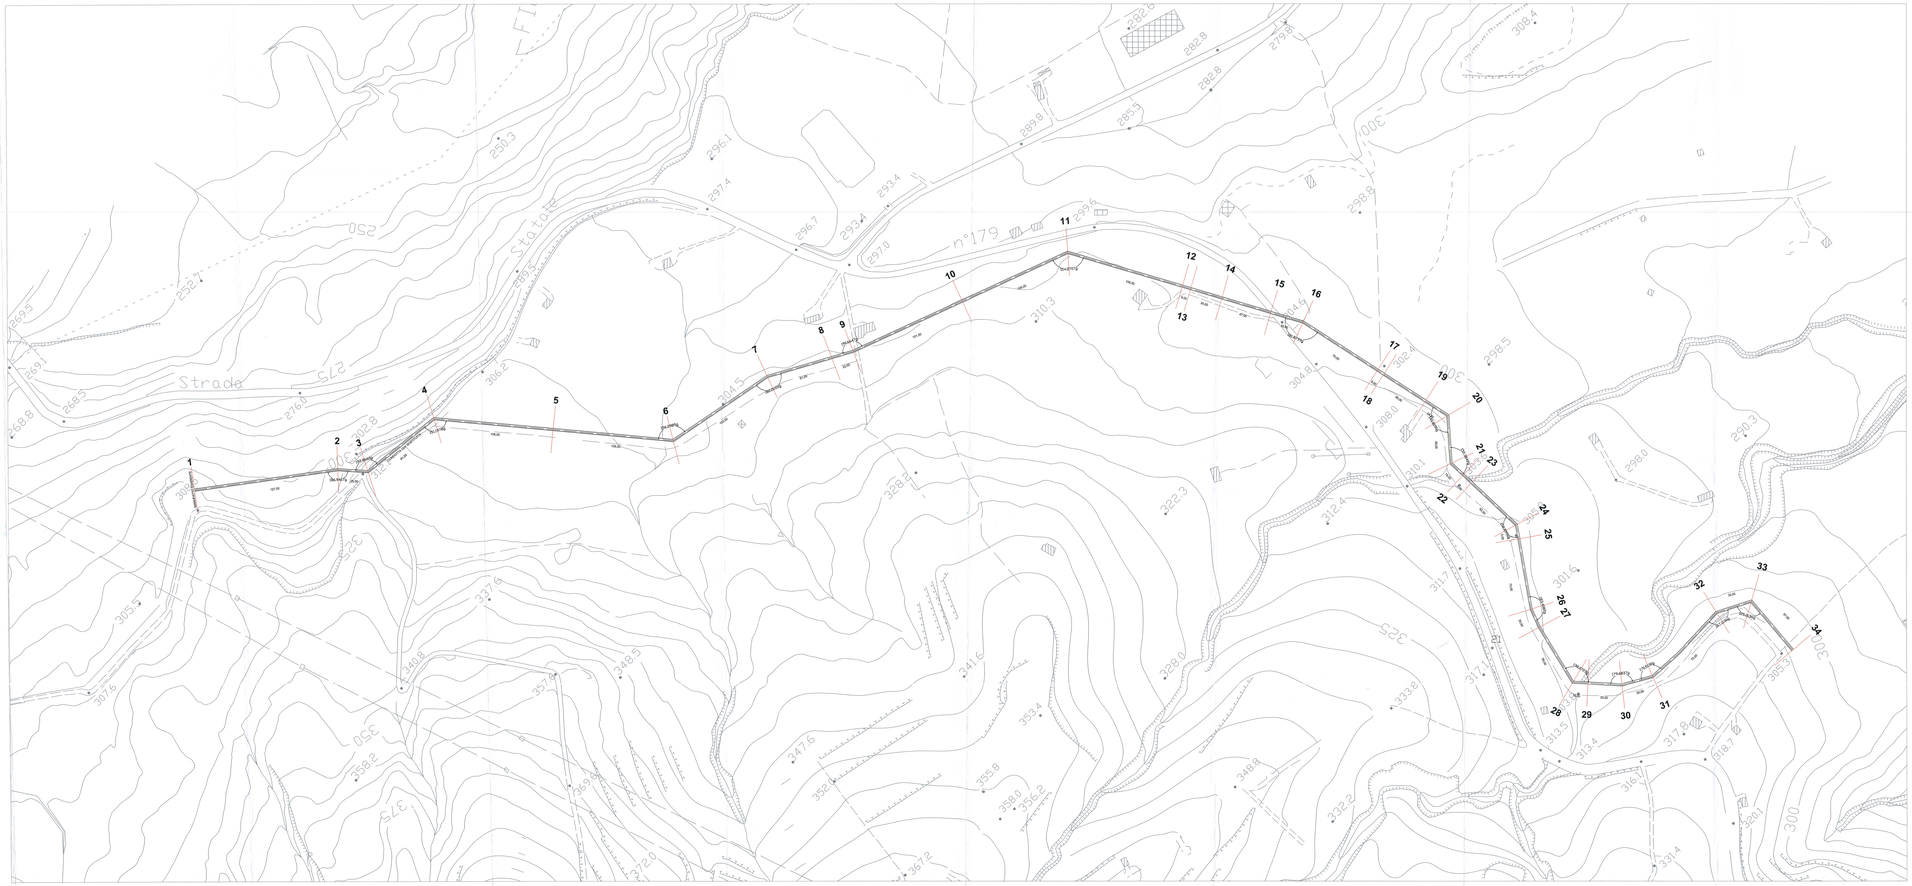

CONSORZIO DI BONIFICA IONIO CROTONESE

Via Sergio Ramelli 10- Tel. 0962-66 083 45/45 - Fax 0962-21230 - 88900 Crotone

Legenda: Irrigazione Turnina

Delibera CIPE del 18/11/2010 - Nuovo Piano Irriguo Nazionale- relativo alle Regioni meridionali

LAVORI DI RICONVERSIONE DI UN TRATTO DI ADDUTTORE DA CANALE A CIELO APERTO A TURATO

PROGETTO ESECUTIVO

PLANIMETRIA			ALLEGATO N.	**6.b**
			Pos. Cons. n° 21	
	C.E.P.	**H2M11000000001**	**Redatto il 25.01.2011**	
AGG.	30/07/2012	Integrazioni Nota M.P.A.A.F. (N. 18220/12)	SCALA	
AGG.	07/10/2011	APPROVAZIONE C.I.A. n° 16301 CE	1:1.000	

Responsabile del Procedimento
Dott. Ing. Giuseppe SCHIPANI

Progettista
Dott. Ing. Antonio Cortese

Collaboratori
Geom. Salvatore Romeo
Geom. Alberto Petracin