




CONSORZIO DI BONIFICA IONIO CROTONESE

Via Sergio Ramelli 10- Tel. 0962-661801-02-03 - Fax 0962-21250 - 88900 Crotone

Impianto Irriguo Tacina

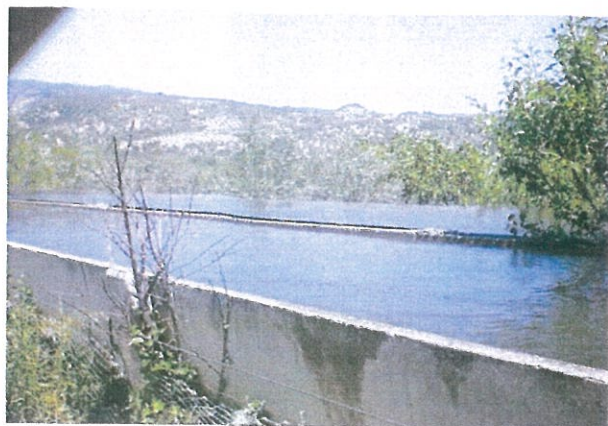

Delibera CIPE del 18/11/2010 - Nuovo Piano Irriguo Nazionale relativo alle Regioni meridionali

LAVORI DI RICONVERSIONE DI UN TRATTO DI ADDUTTORE DA CANALE A CIELO APERTO A TUBATO

PROGETTO ESECUTIVO

			PRELIMINARE			DEFINITIVO			ESECUTIVO		
SEZIONI TRASVERSALI			1	2	3	1	2	3	1	2	3
			ALLEGATO N.						7.bis		
			Pos. Cons. n° 21								
	C.U.P.	H29E11000080001	Redatto il 25.01.2011								
AGG.	30/07/2012	Integrazioni Nota M.P.A.A.F. (N. 182/2012)									
AGG.	07/10/2011	APPROVAZIONE C.T.A. N° 18/2011 CZ									

Responsabile del Procedimento

Dott. Ing. Giuseppe SCHIPANI

Progettista


Dott. Ing. Antonio Cortese

Collaboratori


Geom. Salvatore Romeo

Geom. Alberto Perazza

SEZIONE TIPO STATO FUTURO

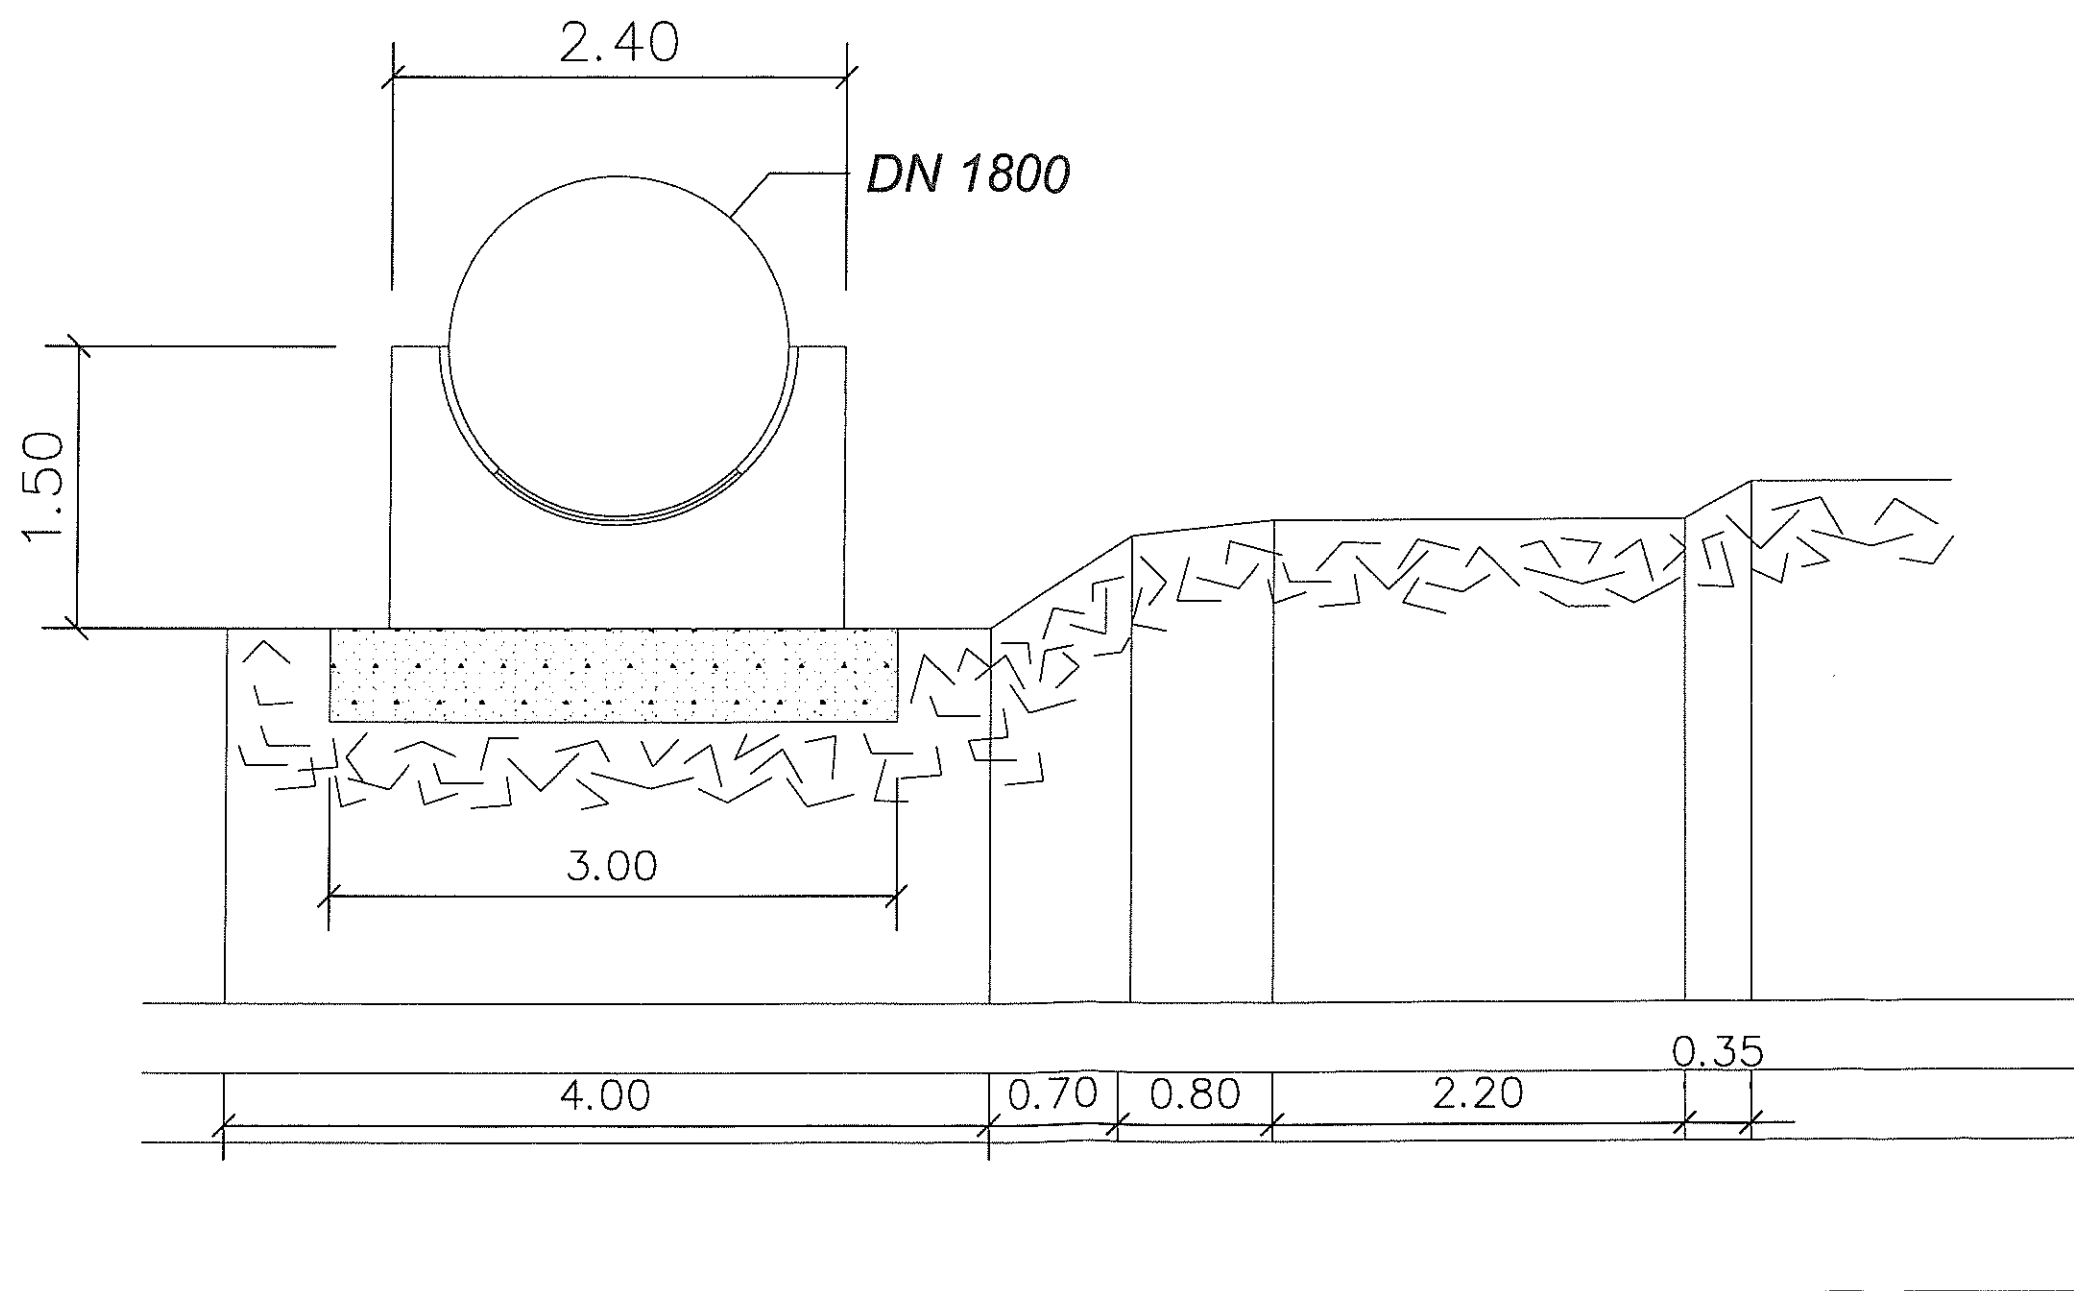

SEZIONE STATO DI FATTO

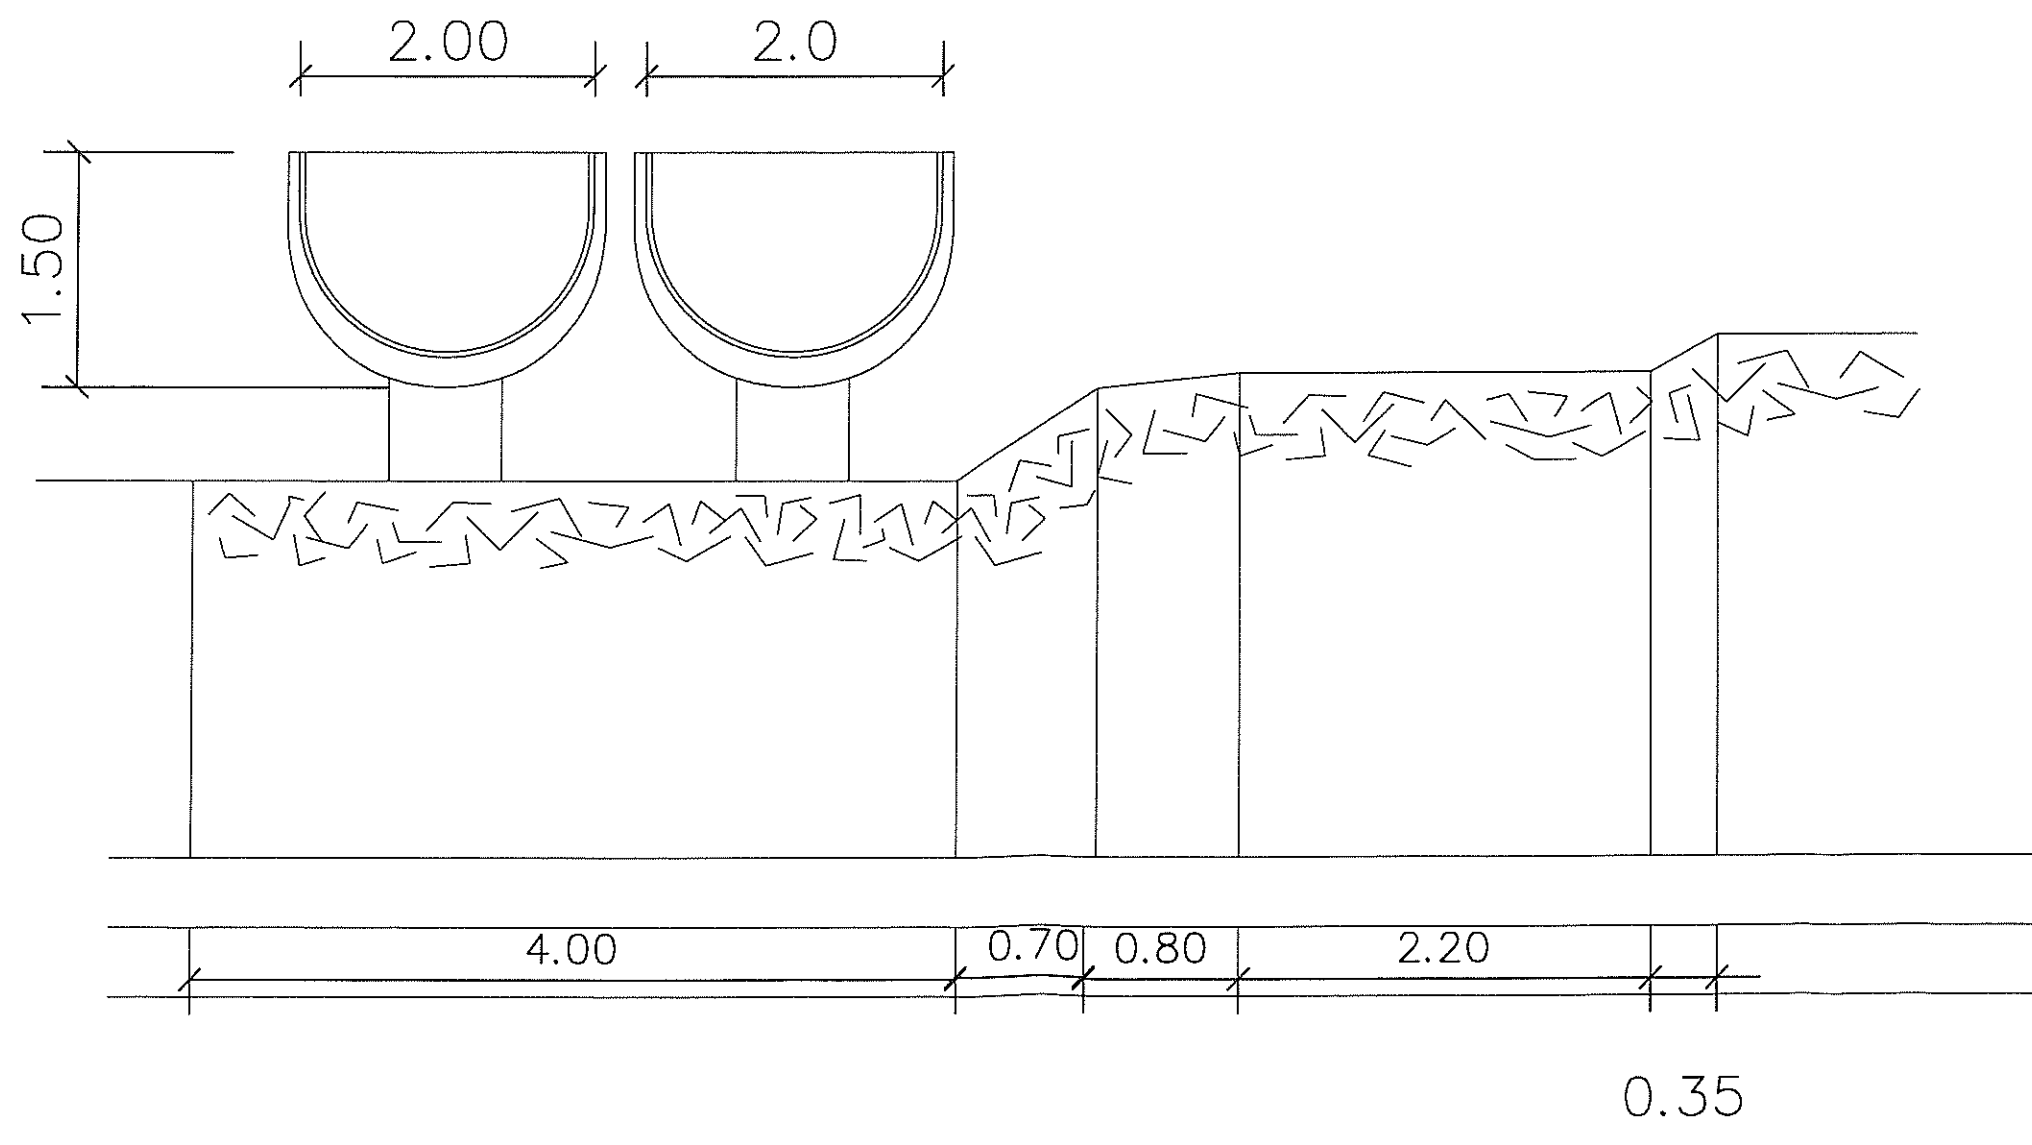

SEZIONE TRASVERSALE

