




CONSORZIO DI BONIFICA IONIO CROTONESE
Via Sergio Ramelli 10 - Tel. 0962-661801-02-03 - Fax 0962-21230 - 88900 Crotone

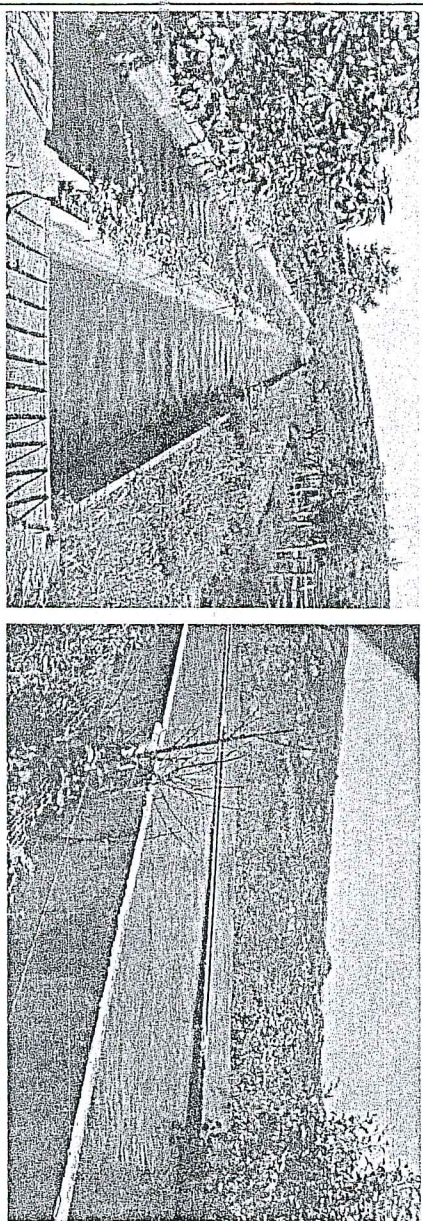

IMPIANTO IRRIGUO TACINA

Delibera CPE del 18/11/2010 - Nuovo Piano Irriguo Nazionale relativo alle Regioni meridionali

LAVORI DI RICONVERSIONE DI UN TRATTO DI ABLATTONE
DA CANALE A CIELO APERTO A TUBATO

PROGETTO ESECUTIVO

IL SEGRETARIO

PRELIMINARE			DEFINITIVO			ESECUTIVO		
1	2	3	1	2	3	1	2	3
ALLEGATO N°								
8								
Posizione								
21								
Consorzio								
25.01.2011								
Data:								
C.U.P. H29E11000080001								

DISEGNI ESECUTIVI

Responsabile del Procedimento
Dott. Ing. Giuseppe Schipani

Progettista
Dott. Ing. Paolo Corsetti

Collaboratori


Dott. Ing. Francesco Berliacqua

Geom. Biagio Iannuzzi


Geom. Maurizio Valtinberg



CANALETTE ADDUTTRICE
"TACINA"

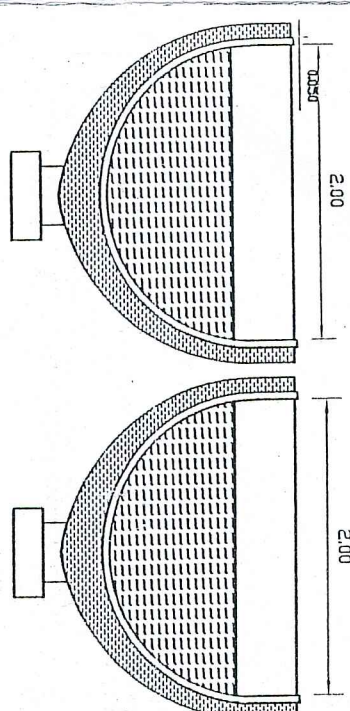


Particolare giunto di dilatazione

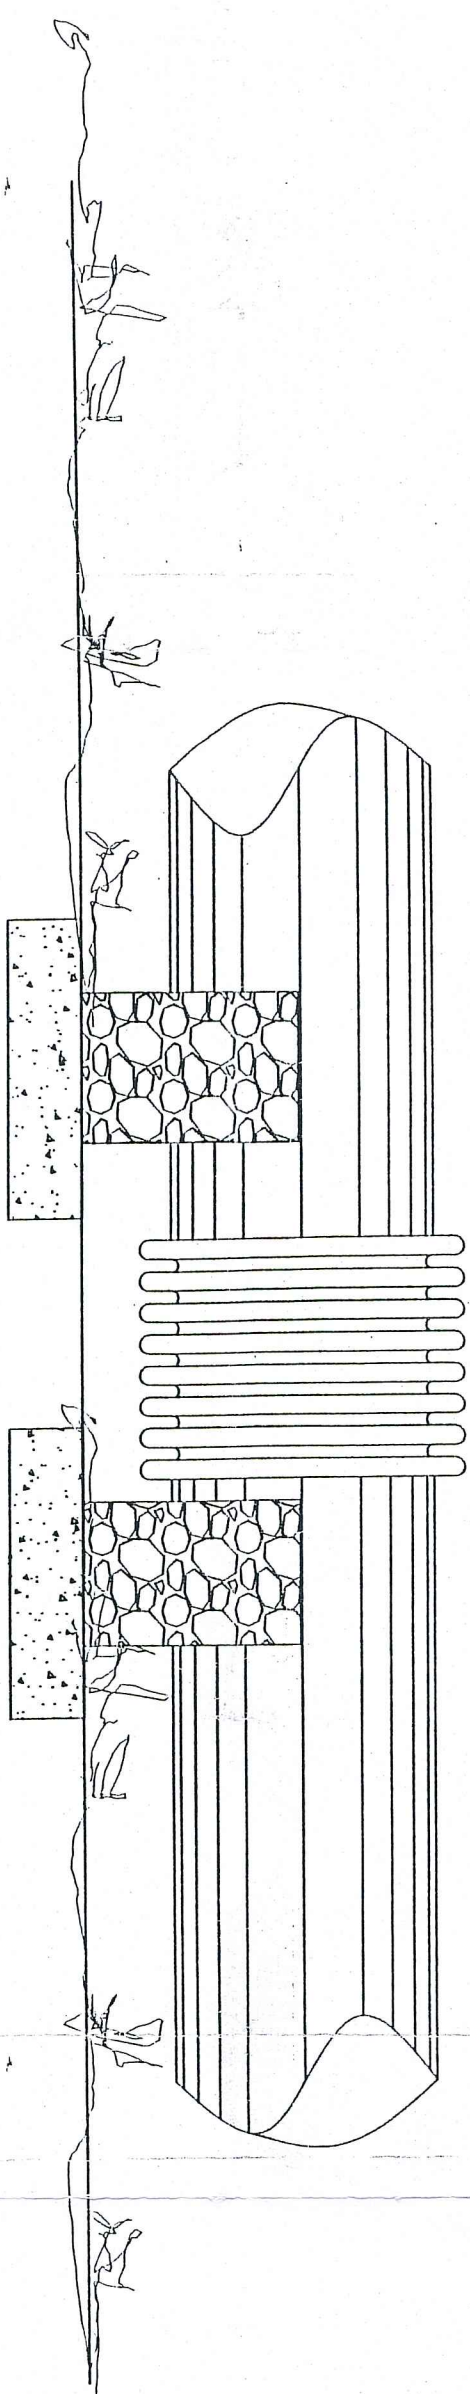

Totale blocchi da realizzare n° 105
Totale giunti da realizzare n° 11


ARMATURA FONDAZIONE PLINTI

1 x 10 Ømm 25 cm




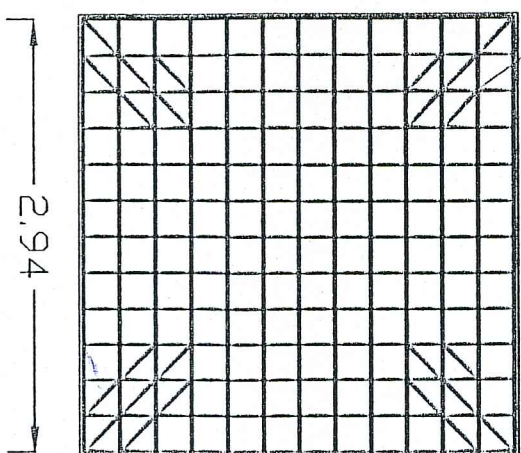


Totale Ferri n° 26
Totale ancorini n° 12 da 60 cm circa

Rintorno
Rinfilanco
Letto di posa

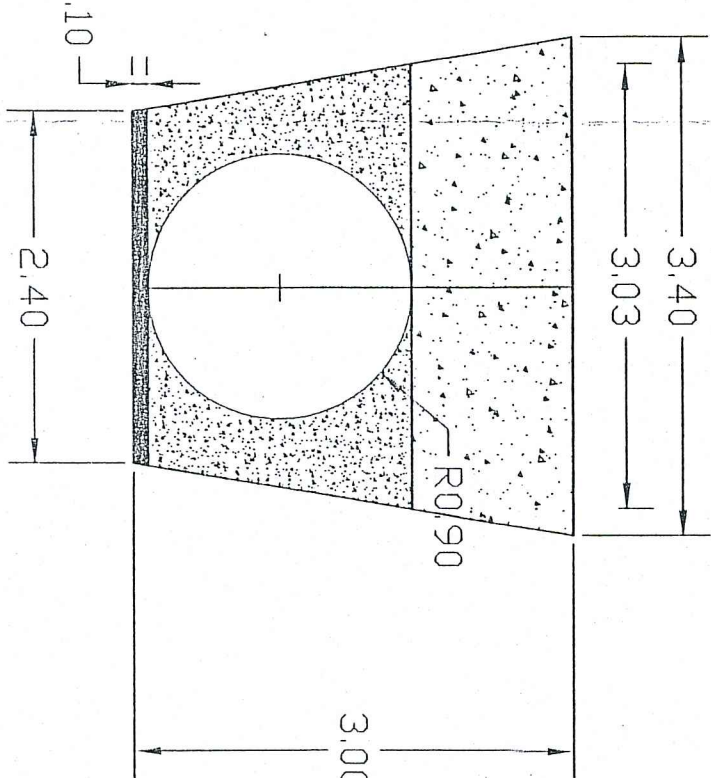

Totale blocchi da realizzare n° 4

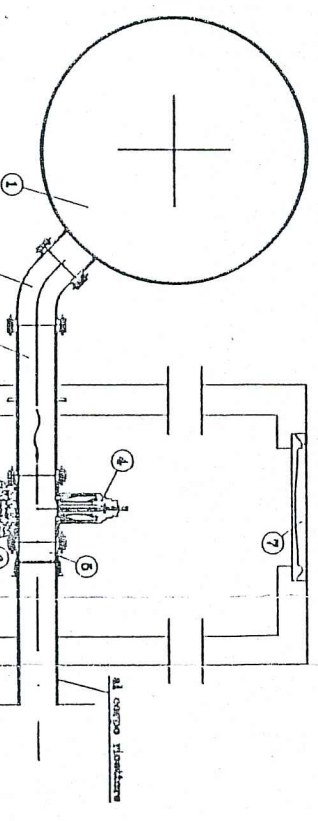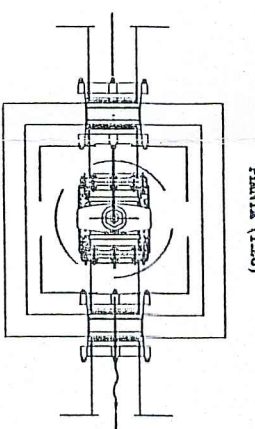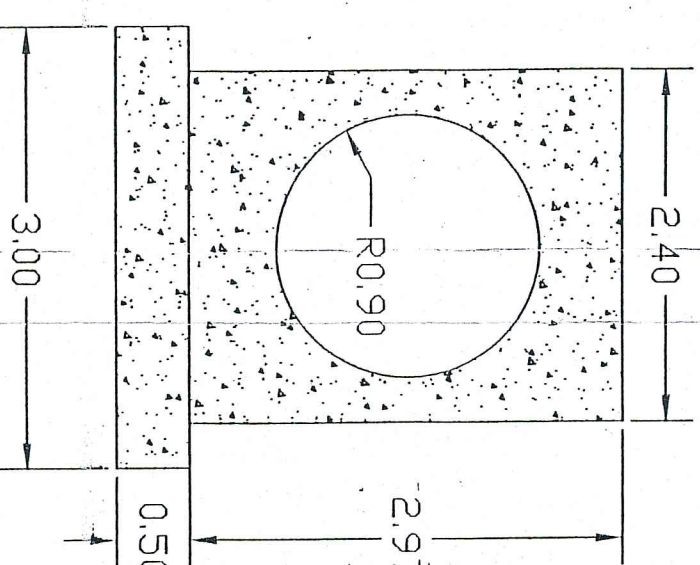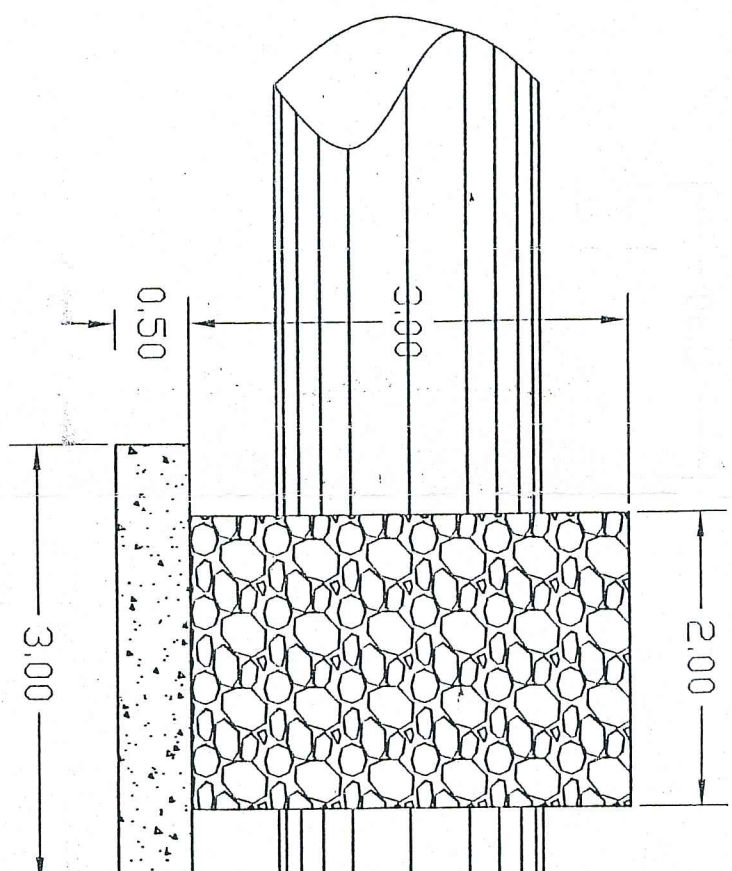

ACQUEDOTTO
PROGETTO DI SOSTA
200 x 100 x 1.000
ESECUTIVO (1:50)