



PIANTA - scala 1:100

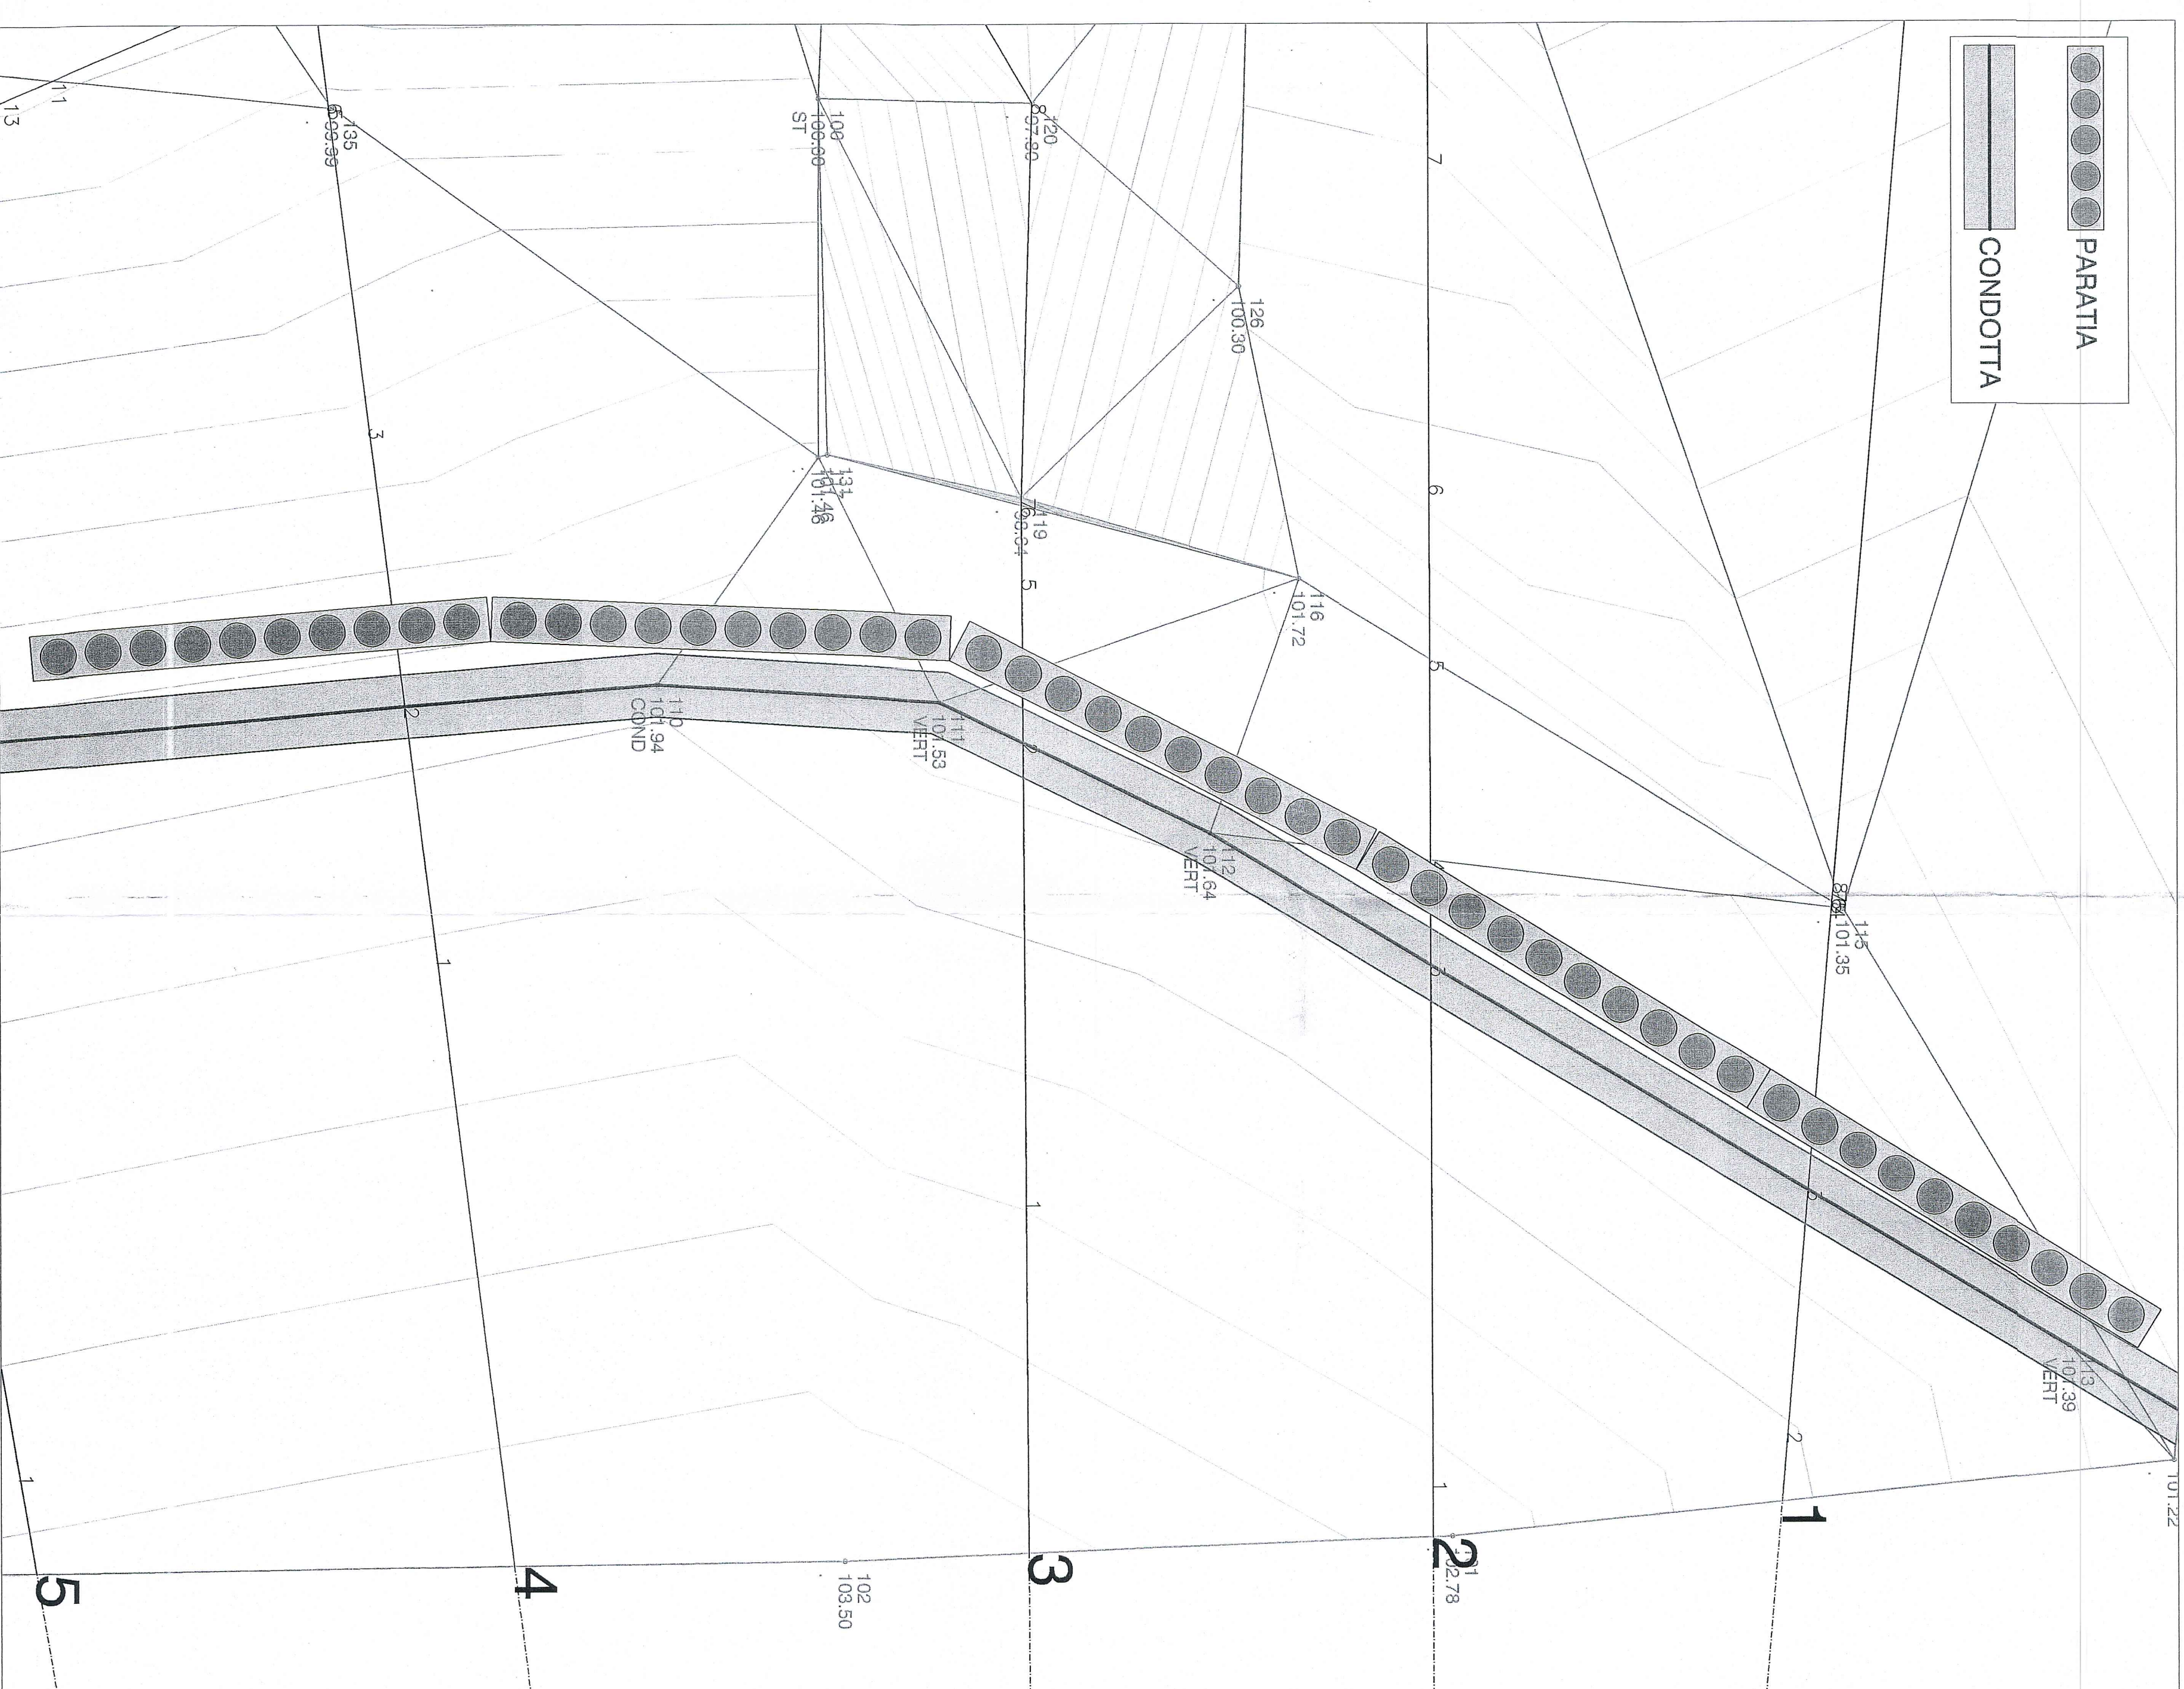


PARTICOLARI COSTRUTTIVI PARATIA

PIANTA PARATIA - scala 1:50

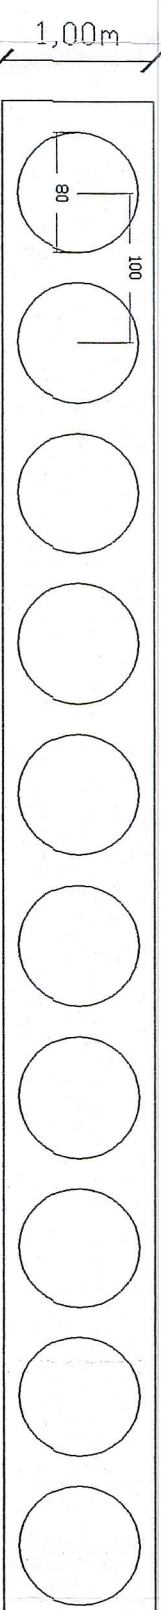


PART. SEZIONE TRASVERSALE PARATIA - scala 1:50

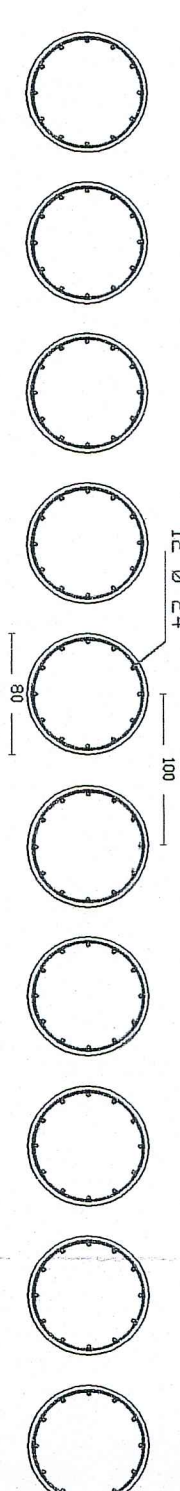





PROSPETTO PARATIA - scala 1:50



SEZIONE PARATIA - scala 1:50

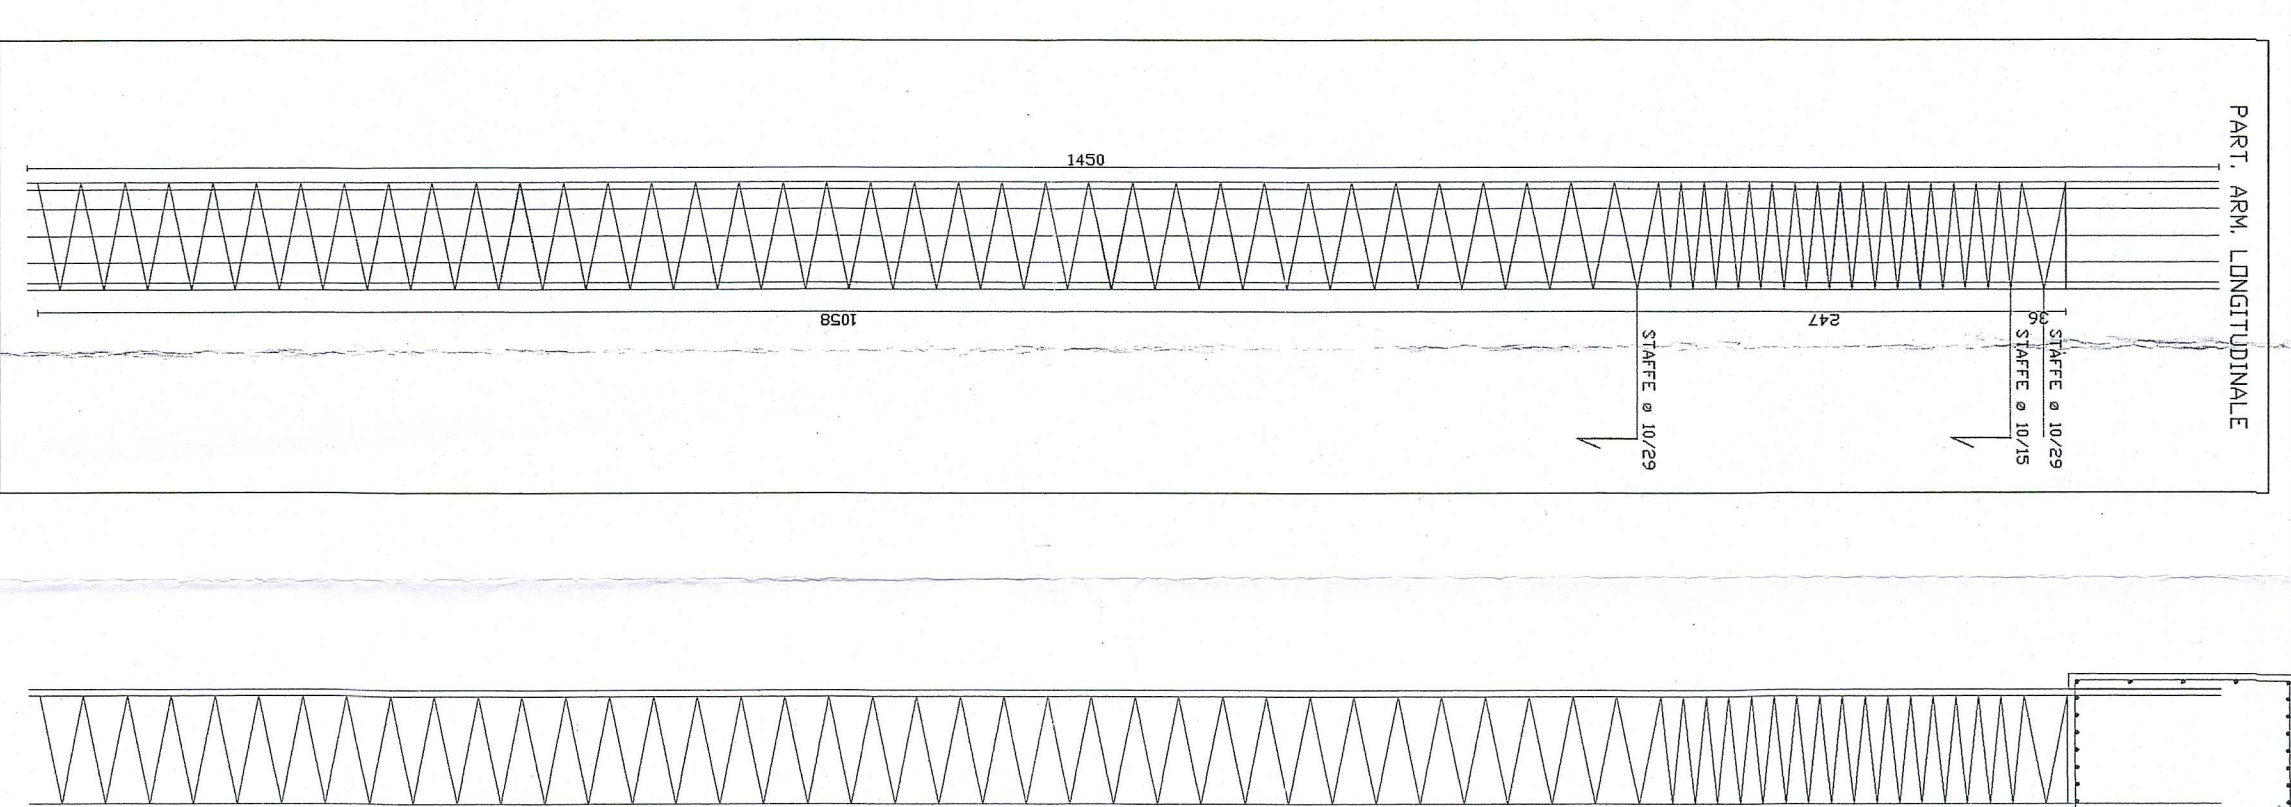

PART. TRAVE DI CORONAMENTO - scala 1:50

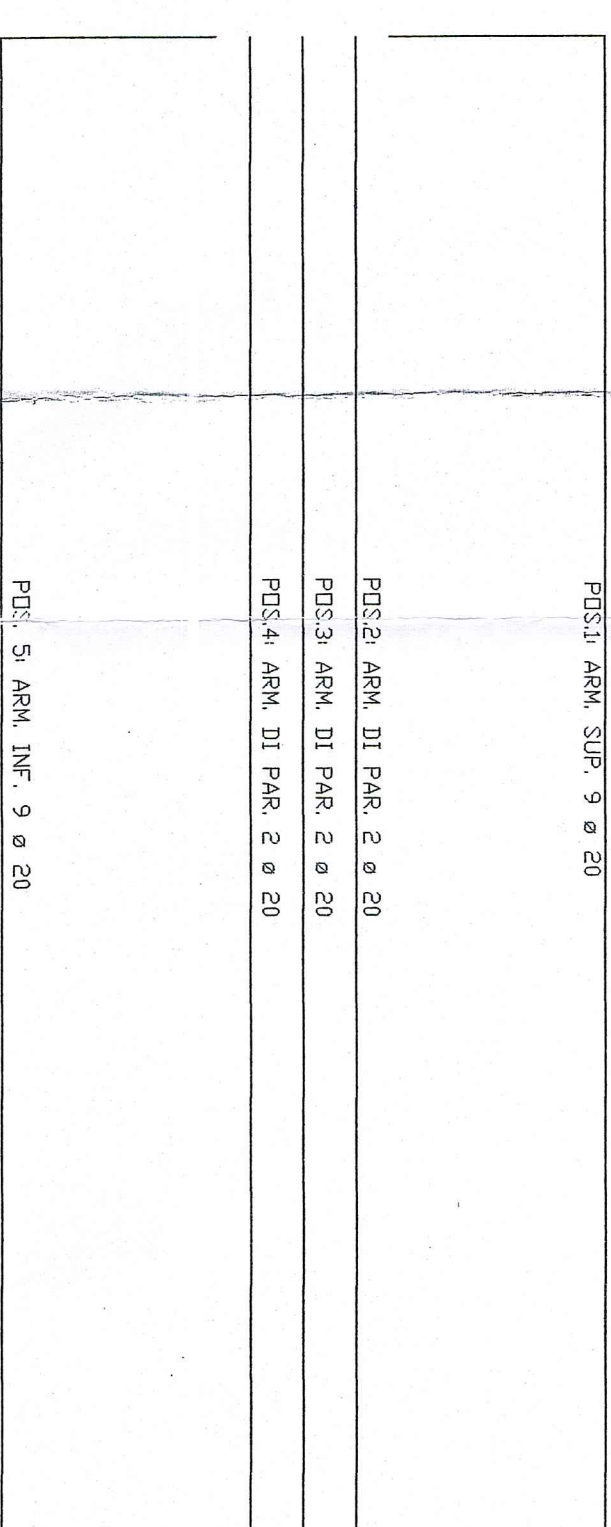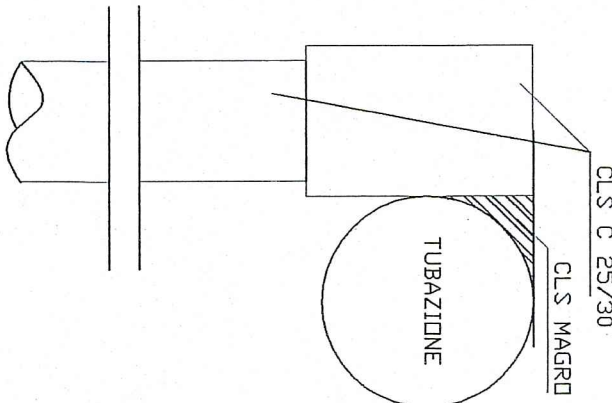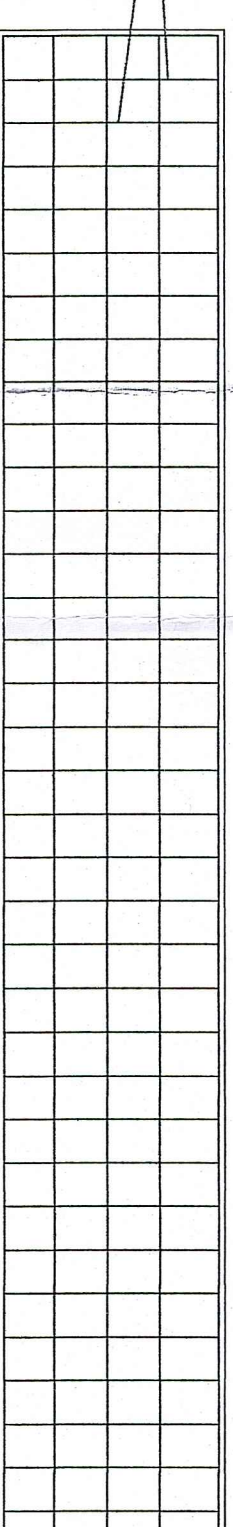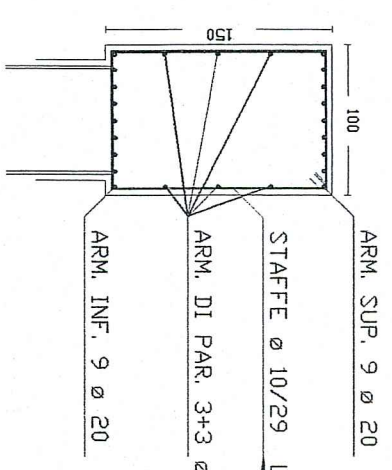[illegible]