Rilievo plano-altimetrico
scala 1:200

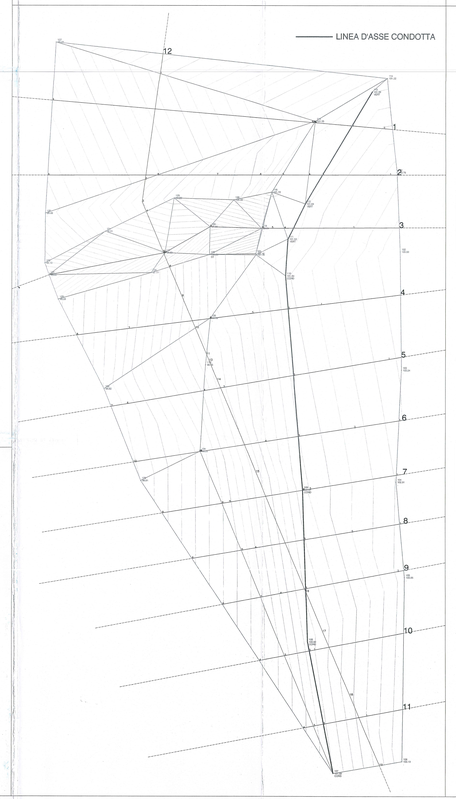

Sezioni
scala 1:200

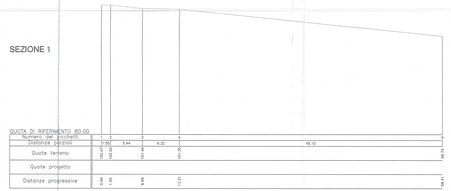

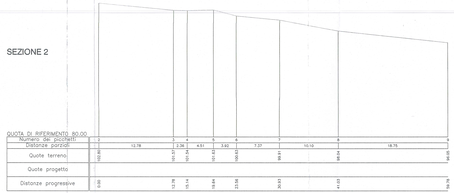

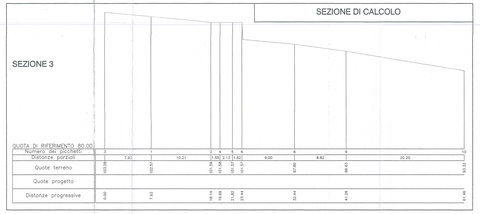

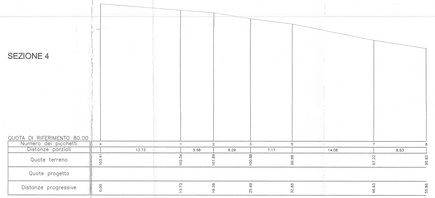

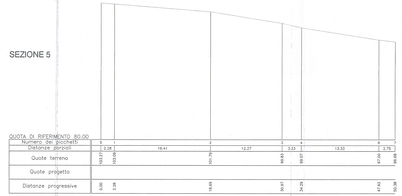

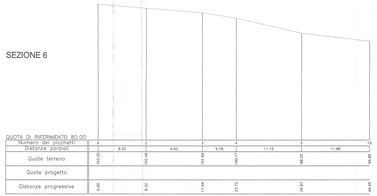

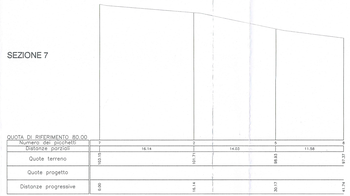

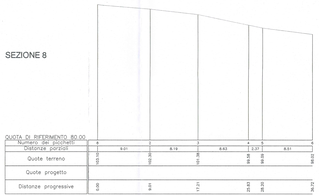

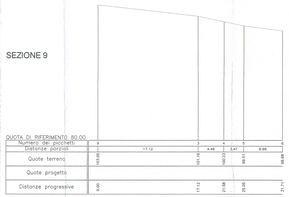

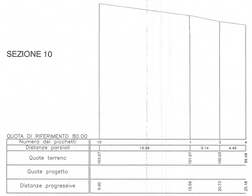

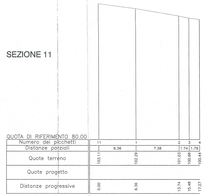

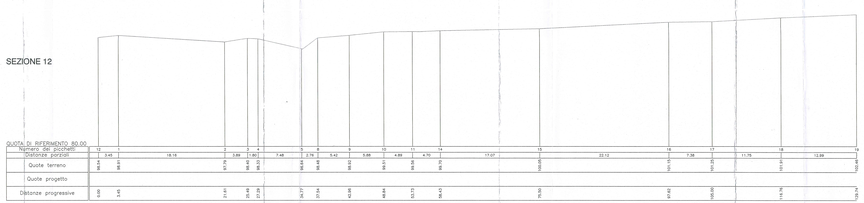
SEZIONE 12
QUOTA DI RIFERIMENTO 80.00
Numero dei picchetti 12 1 2 3 4 5 6 7 8 9 10 11 14 15 16 17 18
Distanze parziali 3.42 18.16 1.80 3.89 1.80 7.48 3.76 5.42 5.69 4.89 4.70 17.07 22.12 7.38 11.75 12.28
